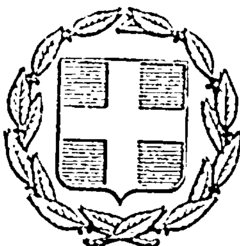


ΕΦΗΜΕΡΙΣ ΤΗΣ ΚΥΒΕΡΝΗΣΕΩΣ
ΤΗΣ ΕΛΛΗΝΙΚΗΣ ΔΗΜΟΚΡΑΤΙΑΣ

ΕΝ ΑΘΗΝΑΙΣ ΤΗ 18 ΦΕΒΡΟΥΑΡΙΟΥ 1978 | ΤΕΥΧΟΣ ΤΕΤΑΡΤΟΝ | ΑΡΙΘΜΟΣ ΦΥΛΛΟΥ 51

ΠΕΡΙΕΧΟΜΕΝΑ

ΑΠΑΛΛΟΤΡΙΩΣΕΙΣ

ΑΠΟΦΑΣΕΙΣ

ΑΝΑΚΟΙΝΩΣΕΙΣ

ΠΟΛΕΟΔΟΜΙΑ

ΑΠΟΦΑΣΕΙΣ

ΑΠΑΛΛΟΤΡΙΩΣΕΙΣ

ΑΠΟΦΑΣΕΙΣ

Ἀριθ. Ν. 7231/5899 (1)

Περὶ ἀναγκαστικῆς ἀπαλλοτριώσεως κτημάτων στὴν περιοχὴ τοῦ Νομοῦ Μαγνησίας γιὰ τὴ δημιουργία ζώνης ἀσφαλείας Φάρου - Ἀγκίστρι Βόλου.

ΟΙ ΥΠΟΥΡΓΟΙ
ΕΘΝΙΚΗΣ ΑΜΥΝΗΣ ΚΑΙ ΟΙΚΟΝΟΜΙΚΩΝ

Ἔχοντας ὑπόψη :

1. Τὶς διατάξεις τοῦ Ν. Δ/τος 797/71 «περὶ ἀναγκαστικῶν ἀπαλλοτριώσεων» σὲ συνδυασμὸ μὲ τὶς διατάξεις τοῦ Β. Δ/τος 139/71 «περὶ τῆς ἁρμοδιότητος τῶν Νομαρχιῶν πρὸς κήρυξιν ἀναγκαστικῶν τινων ἀπαλλοτριώσεων».

2. Τὶς διατάξεις τοῦ Νόμου 1624/1951 «περὶ Φάρων».

3. Τὴν ἀπὸ 24.8.1977 γνωμοδότηση τοῦ Γενικοῦ Ἐπιτελείου Ναυτικοῦ, ἀποφασίζουμε :

Κηρύσσουμε τὴν ἀναγκαστικὴ ἀπαλλοτρίωση, λόγω δημόσιας ὠφέλειας καὶ εἰδικότερα γιὰ τὴν δημιουργία ζώνης ἀσφαλείας τοῦ Φάρου Ἀγκίστρι Βόλου, ἐκτάσεως ἐμβαδοῦ 27.498 Μ2 ποὺ φαίνεται μὲ τὰ στοιχεῖα ΑΒΓΔΕΖΑ στὸ ΧΙΙ-265 τοπογραφικὸ διάγραμμα καὶ πίνακα τοῦ Γ.Ε.Ν. Δ/νσεως Στρατιωτικῶν Ἔργων ποὺ συντάχθηκε ἀπὸ τὸν τοπογράφο μηχανικὸ Ν. Λιγνὸ τὴν 11.7.77 καὶ θεωρήθηκε ἀπὸ τὸ Διευθυντὴ τῆς Ὑπηρεσίας αὐτῆς ἀντιπλοίαρχο Μ. Παπαθανασίου.

Στὴν ἔκταση ποὺ ἀπαλλοτριώνεται προβάλλουν δικαιώματα κυριότητας ὁ Οἰκοδομικὸς Συνεταιρισμὸς Δημοσίων Ὑπαλλήλων Νομοῦ Μαγνησίας.

Ἡ ἀπαλλοτρίωση κηρύσσεται ὑπὲρ τοῦ Δημοσίου καὶ μὲ δαπάνη του.

Ἡ ἀπόφαση αὐτὴ νὰ δημοσιευθεῖ στὴν Ἐφημερίδα τῆς Κυβερνήσεως.

Ἀθῆναι, 26 Ἰανουαρίου 1978

ΟΙ ΥΠΟΥΡΓΟΙ

ΕΘΝΙΚΗΣ ΑΜΥΝΗΣ — ΟΙΚΟΝΟΜΙΚΩΝ

ΕΥΑΓΓ. ΑΒΕΡΩΦ - ΤΟΣΙΤΣΑΣ — ΓΙΑΝΝΗΣ ΜΠΟΥΤΟΣ

Ἀριθ. Α.28213/7514 (2)

Περὶ ἀναγκαστικῆς ἀπαλλοτριώσεως κτημάτων στὴν περιοχὴ τοῦ Νομοῦ Χανίων γιὰ τὴν ἐπέκταση τῶν ἀποθηκῶν καυσίμων ΣΟΥΔΑΣ.

ΟΙ ΥΠΟΥΡΓΟΙ
ΕΘΝΙΚΗΣ ΑΜΥΝΗΣ ΚΑΙ ΟΙΚΟΝΟΜΙΚΩΝ

Ἔχοντας ὑπόψη:

1. Τὶς διατάξεις τοῦ Ν. Δ/τος 797/71 «περὶ ἀναγκαστικῶν ἀπαλλοτριώσεων» σὲ συνδυασμὸ μὲ τὶς διατάξεις τοῦ Β. Δ/τος 139/71 «περὶ τῆς ἁρμοδιότητος τῶν Νομαρχιῶν πρὸς κήρυξιν ἀναγκαστικῶν τινῶν ἀπαλλοτριώσεων».
2. Τὶς διατάξεις τοῦ Νόμου ΓΣΙΣΤ/1907 καὶ τὶς διατάξεις τοῦ Νόμου 4442/1929 «περὶ κυρώσεως τοῦ ἀπὸ 21 Σεπτεμβρίου 1926 Ν. Δ/τος «περὶ Στρατιωτικῶν καὶ Ναυτικῶν Εἰσφορῶν καὶ Ναυλώσεων» ὅπως ἔχουν τροποποιηθεῖ.
3. Τὴ γνωμοδότηση τοῦ Ἀρχηγείου Ἀεροπορίας ἀριθ. 462/196/548151/Σ.2611/24.3.77, ἀποφασίζουμε:

Κηρύσσουμε τὴν ἀναγκαστικὴ ἀπαλλοτρίωση, λόγω δημόσιας ὠφέλειας καὶ εἰδικότερα γιὰ τὴν ἐπέκταση ἀποθηκῶν καυσίμων ΣΟΥΔΑΣ ἐκτάσεως ἐμβαδοῦ 22 στρεμμάτων ποὺ βρίσκεται στὴν περιοχὴ τοῦ Νομοῦ Χανίων καὶ ποὺ φαίνεται μὲ τὰ στοιχεῖα (Α, Β, Γ, Δ, Ε, Ζ, Η, Θ, Ι, Κ, Λ, Α) στὸ ἀριθ.μ 4γ-287 κτηματολογικὸ διάγραμμα καὶ τὸν ἀριθ. 4γ-309 κτηματολογικὸ πίνακα τῆς Δ/νσεως Σ. Ἔργων τοῦ Γεν. Ἐπιτελείου Ἀεροπορίας θεωρημένα ἀπὸ τὸν Ἐπισμηναγὸ Α. Δημητρίου.

Στὴν ἔκταση ποὺ ἀπαλλοτριώνεται προβάλλουν δικαιώματα κυριότητας Οἱ:

1. Μανιτάκης Χρῆστος τοῦ Δημητρίου.
2. Δασκαλάκης Ἐμμ. τοῦ Εὐστ.

Ἡ ἀπαλλοτρίωση κηρύσσεται ὑπὲρ τοῦ Δημοσίου καὶ μὲ δαπάνη του.

Ἡ ἀπόφαση αὐτὴ νὰ δημοσιευθεῖ στὴν Ἐφημερίδα τῆς Κυβερνήσεως

Ἀθῆναι, 26 Ἰανουαρίου 1978

ΟΙ ΥΠΟΥΡΓΟΙ

ΕΘΝΙΚΗΣ ΑΜΥΝΗΣ — ΟΙΚΟΝΟΜΙΚΩΝ

ΕΥΑΓΓ. ΑΒΕΡΩΦ - ΤΟΣΙΤΣΑΣ — ΓΙΑΝΝΗΣ ΜΠΟΥΤΟΣ

Α.Τ. 5487/6370 (3)

Περὶ ἀναγκαστικῆς ἀπαλλοτριώσεως ἐκτάσεως στὴ Βέροια Νομοῦ Ἡμαθίας γιὰ τὴν ἀνέγερση τελωνειακοῦ κτιρίου.

Ο ΥΠΟΥΡΓΟΣ ΟΙΚΟΝΟΜΙΚΩΝ

Ἔχοντας ὑπόψη:

1. Τὶς διατάξεις τοῦ Ν. Δ/τος 797/1971 «περὶ ἀναγκαστικῶν ἀπαλλοτριώσεων», σὲ συνδυασμὸ μὲ τὶς διατάξεις τοῦ Β. Δ/τος 139/1977 «περὶ τῆς ἁρμοδιότητος τῶν Νομαρχῶν πρὸς κήρυξιν ἀναγκαστικῶν τινων ἀπαλλοτριώσεων».
2. Τὰς διατάξεις τοῦ ἄρθρου 7 τοῦ Α.Ν. 162/1967 «περὶ τροποποιήσεως καὶ συμπληρώσεως τῶν διατάξεων περὶ ἀναγκαστικῶν ἀπαλλοτριώσεων Α.Ν. 1731/1939».
3. Τὸ ἀπὸ 31.1.77 Π. Δ/μα «περὶ ἐγκρίσεως χώρου δι' ἀνέγερσιν κτιρίου Τελωνείου εἰς τὴν ἐκτὸς τοῦ ἐγκεκριμένου ρυμοτομικοῦ σχεδίου περιοχὴν Δήμου Βεροίας, ἀποφασίζουμε:

Κηρύσσουμε τὴν ἀναγκαστικὴ ἀπαλλοτρίωση, λόγω δημόσιας ὠφέλειας καὶ εἰδικότερα γιὰ τὴν ἀνέγερση τελωνειακοῦ κτιρίου, ἐκτάσεως ἐμβαδοῦ 4.231 Μ2, ποὺ βρίσκεται στὴν περιοχὴ τοῦ Δήμου Βεροίας Νομοῦ Ἡμαθίας καὶ φαίνεται μὲ στοιχεῖα Α-Β-Γ-Δ-Ε-Ζ-Η-Θ-Ι-Α στὸ ἀπὸ μῆνα Ὀκτώβριο 1977 κτηματολογικὸ διάγραμμα τοῦ Μηχανικοῦ Δ. Παπάζογλου καὶ στὸν ἐπ' αὐτοῦ κτηματολογικὸ πίνακα, θεωρημένα ἀπὸ τὸ Νομομηχανικὸ τοῦ Ὑπουργείου Οἰκονομικῶν Γρηγ. Ἰ. Ξηρογιάννη.

Στὴν ἔκταση ποὺ ἀπαλλοτριώνεται προβάλλει δικαιώματα κυριότητας ὁ Οὐζούτζογλου Βασίλειος.

Ἡ ἀπαλλοτρίωση κηρύσσεται ὑπὲρ τοῦ Δημοσίου καὶ μὲ δαπάνη του.

Ἡ ἀπόφαση αὐτὴ νὰ δημοσιευθεῖ στὴν Ἐφημερίδα τῆς Κυβερνήσεως

Ἀθῆναι, 26 Ἰανουαρίου 1978

Ο ΥΠΟΥΡΓΟΣ

ΓΙΑΝΝΗΣ ΜΠΟΥΤΟΣ

Ἀριθ. 2416 (4)

Περὶ κηρύξεως ὡς ἀναδασωτέας δασικῆς ἐκτάσεως Ν. Ἡρακλείου.

Ο ΝΟΜΑΡΧΗΣ ΗΡΑΚΛΕΙΟΥ

Ἔχοντας ὑπόψη:

1. Τὶς διατάξεις: α) τῶν ἄρθρων 24 καὶ 117 παρ. 3 τοῦ Συντάγματος τῆς Χώρας, β) τῶν ἄρθρων 188 καὶ 191 τοῦ Ν.Δ. 86/1969 «Δασικοῦ Κώδικος», γ) τοῦ ἄρθρου 19 Ν. 248/1976.
2. Τὶς ἐγκύκλιες διαταγὲς τοῦ Ὑπ. Γεωργίας, α) 5684/499/ἐγκ.48/11.2.71 «περὶ προϋποθέσεων καὶ διαδικασίας κηρύξεως ἐκτάσεων ὡς ἀναδασωτέων», β) 88854/7483/ἐγκ.104/1.10.75 καὶ 114812/2046/ἐγκ.154/24.12.75 «περὶ ἐφαρμογῆς διατάξεων ἀφορωσῶν ἀναδασωτέας ἐκτάσεις», γ) 10582/539/13.2.76 «περὶ διευκρινήσεων ἐπὶ τῆς ἐφαρμογῆς τῆς ὑπ' ἀριθ. 114812/2046/ἐγκ.154/24.12.75 διαταγῆς», δ) 217606/1610/13.6.77 «περὶ κηρύξεως ὡς ἀναδασωτέων καιομένων δασικῶν ἐκτάσεων».
3. Τὴν προφορικὴ εἰσήγηση τῆς Δ/νσεως Δασῶν Ἡρακλείου.
4. Τὴν 1/20.8.77 γνωμοδότηση τῆς Φιλοδασικῆς Ἐπιτροπῆς Νομοῦ Ἡρακλείου, ἀποφασίζουμε:

Κηρύσσουμε ὡς ἀναδασωτέα τὴν διακατεχομένη δασικὴ ἔκταση (125) ἑκατὸν εἴκοσι πέντε στρέμματα, ποὺ βρίσκεται στὴ θέση «ΠΕΤΡΟΚΕΦΑΛΟ» τῆς περιφέρειας τοῦ Δήμου Ἀρχανῶν τοῦ Νομοῦ Ἡρακλείου, ἡ ὁποία ἀποψιλώθηκε ἀπὸ τὴν πυρκαγιὰ τῆς 21.6.1977.

Ἡ ἔκταση αὐτὴ φαίνεται, μὲ τὰ στοιχεῖα Α καὶ Α-Β-Γ-Δ-Ε-Ζ-Η-Θ-Α, στὰ δύο διαγράμματα, μὲ κλίμακα 1:50.000 καὶ 1:5.000, τὰ ὁποῖα ἀποτελοῦν ἀναπόσπαστο μέρος τῆς ἀποφάσεως.

Ἡ ἀπόφαση αὐτὴ νὰ δημοσιευθῆ στὴν Ἐφημερίδα τῆς Κυβερνήσεως.

Ἡράκλειο, 22 Ὀκτωβρίου 1977

Ὁ Νομάρχης

ΑΘΑΝ. ΚΑΡΑΓΚΟΥΝΙΔΗΣ

ΑΝΑΚΟΙΝΩΣΕΙΣ

Ἀριθ. ΔΔ/Φ.218.44/20518 (5)

Περὶ καταθέσεως ὑπὸ τῆς ΔΕΗ ἀποζημιώσεως διὰ συσταθεῖσαν δι' ἀναγκαστικῆς ἀπαλλοτριώσεως δουλείαν εἰς εἰς τὸν Νομὸν Ἀττικῆς.

ΔΗΜΟΣΙΑ ΕΠΙΧΕΙΡΗΣΙΣ ΗΛΕΚΤΡΙΣΜΟΥ

Ἡ Δημοσία Ἐπιχείρησις Ἠλεκτρισμοῦ (ΔΕΗ) ἑδρεύουσα ἐν Ἀθήναις (ὁδὸς Χαλκοκονδύλη 30) γνωστοποιεῖ πρὸς ἅπαντας τοὺς ἐνδιαφερομένους καὶ δὴ τοὺς κεκτημένους ἢ ἀξιοῦντας δικαιώματα κυριότητος ἐπὶ τῆς κατωτέρω ἀναφερομένης ἐκτάσεως, ὅτι πρὸς συντέλεσιν τῆς δυνάμει τῆς ὑπ' ἀριθμ. 1758/4609/10.11.76 (ΦΕΚ Δ' 401/21.11.76) κοινῆς Ὑπουργικῆς ἀποφάσεως δι' ἀναγκαστικῆς ἀπαλλοτριώσεως συσταθείσης δουλείας ἐπὶ ἐκτάσεως κειμένης ἐντὸς τῆς περιοχῆς τοῦ Νομοῦ Ἀττικῆς, κατέθεσεν αὕτη εἰς τὸ Ταμεῖον Παρακαταθηκῶν καὶ Δανείων τὴν σχετικὴν ἀποζημίωσιν, ὡς αὕτη καθωρίσθη διὰ τῆς ὑπ' ἀριθμ. 1032/1977 ἀποφάσεως τοῦ Μονομελοῦς Πρωτοδικείου Ἀθηνῶν, ἐκδοθέντος τοῦ ὑπ' ἀριθμ. Β 481596/25.1.78 γραμματίου συστάσεως παρακαταθήκης, ἔχοντος ἐπὶ λέξει οὕτω:

Ταμεῖον Παρακαταθηκῶν καὶ Δανείων, Κεντρικὴ Ὑπηρεσία ἐν Ἀθήναις, Β Νο 481596, Γραμμάτιον συστάσεως παρακαταθήκης ποσοῦ δραχμῶν 1.215.

Ἡ Δημοσία Ἐπιχείρησις Ἠλεκτρισμοῦ κατέθεσε εἰς τὸ Ταμεῖον Παρακαταθηκῶν καὶ Δανείων δραχμὰς χιλίας διακοσίας δέκα πέντε διὰ τὴν κατωτέρω αἰτίαν:

Δι' ἀποζημίωσιν ἐπιβληθείσης δουλείας ἐπὶ ἐκτάσεως κειμένης ἐντὸς τῆς Κοινότητος Ἁγίας Βαρβάρας Ἀττικῆς, δυνάμει τῆς ὑπ' ἀριθ. 1758/4609/10.11.76 (ΦΕΚ Δ' 401/26.11.76) κοινῆς ὑπουργικῆς ἀποφάσεως διὰ τὴν προσπέλασιν πρὸς τὴν βάσιν τοῦ πύργου ΡΚ 13 τῆς Γ.Μ. 150 KV Ρούφ — Κουμουνδούρου, καθορισθεῖσαν διὰ τῆς ὑπ' ἀριθ. 1032/1977 ἀποφάσεως τοῦ Μονομελοῦς Πρωτοδικείου Ἀθηνῶν καὶ ἀποδοτέαν εἰς τοὺς ἀναγνωρισθησομένους δικαιούχους.

Σχετικὸν κτηματολογικὸν διάγραμμα: 5-1506/14.3.75

Ὁ Προϊστάμενος τοῦ τμήματος
Δ. ΒΑΣΙΛΟΠΟΥΛΟΥ

Ὁ Ταμίας
Γ. ΑΛΑΜΑΝΟΣ

Ὁ Διευθυντὴς
Χ. ΜΑΣΤΕΛΛΟΣ

Ἀριθ. ΔΔ/Φ. 218.44/20520 (6)

Περὶ καταθέσεως ὑπὸ τῆς ΔΕΗ ἀποζημιώσεως δι' ἀναγκαστικὴ ἀπαλλοτρίωση ἐκτάσεων καὶ συσταθεῖσαν δουλείαν εἰς τὸν Νομὸν Λακωνίας.

ΔΗΜΟΣΙΑ ΕΠΙΧΕΙΡΗΣΙΣ ΗΛΕΚΤΡΙΣΜΟΥ

Ἡ Δημοσία Ἐπιχείρησις Ἠλεκτρισμοῦ (ΔΕΗ) ἑδρεύουσα ἐν Ἀθήναις (ὁδὸς Χαλκοκονδύλη 30) γνωστοποιεῖ πρὸς ἅπαντας τοὺς ἐνδιαφερομένους καὶ δὴ τοὺς κεκτημένους ἢ ἀξιοῦντας δικαιώματα κυριότητος ἢ ἄλλα ἐμπράγματα τοιαῦτα ἐπὶ τῆς κατωτέρω ἀναφερομένης ἐκτάσεως, ὅτι πρὸς συντέλεσιν τῆς δυνάμει τῆς ὑπ' ἀριθμ. Β 1464/3749/23.9.76 (ΦΕΚ Δ' 226/76) κοινῆς Ὑπουργικῆς ἀποφάσεως κηρυχθείσης ἀναγκαστικῆς ἀπαλλοτριώσεως καὶ συσταθείσης δουλείας ἐπὶ ἐκτάσεως κειμένης ἐντὸς τῆς περιοχῆς τοῦ Νομοῦ Λακωνίας, κατέθεσεν αὕτη εἰς τὸ Ταμεῖον Παρακαταθηκῶν καὶ Δανείων τὴν σχετικὴν ἀποζημίωσιν ὡς αὕτη καθωρίσθη διὰ τῆς ὑπ' ἀριθμ. 138/77 ἀποφάσεως τοῦ Μονομελοῦς Πρωτοδικείου Σπάρτης, ἐκδοθέντος τοῦ ὑπ' ἀριθμ. Β 481598/25.1.78 γραμματίου συστάσεως παρακαταθήκης ἔχοντος ἐπὶ λέξει οὕτω:

Ταμεῖον Παρακαταθηκῶν καὶ Δανείων, Κεντρικὴ Ὑπηρεσία ἐν Ἀθήναις Β Νο 481598, Γραμμάτιον συστάσεως Παρακαταθήκης ποσοῦ δραχμῶν 470.553.

Ἡ Δημοσία Ἐπιχείρησις Ἠλεκτρισμοῦ κατέθεσεν εἰς τὸ Ταμεῖον Παρακαταθηκων καὶ Δανείων δραχμὰς τετρακοσίας ἑβδομήκοντα χιλιάδας πεντακοσίας πεντήκοντα τρεῖς διὰ τὴν κατωτέρω αἰτίαν:

Δι' ἀποζημίωσιν (μετὰ τοῦ φόρου μεταβιβάσεως) ἀπαλλοτριωθείσης ἐκτάσεως εἰς τὸν Νομὸν Λακωνίας, δυνάμει τῆς ὑπ' ἀριθμ: Β. 1464/3749/23.9.76 (ΦΕΚ Δ' 226/76) κοινῆς Ὑπουργικῆς ἀποφάσεως διὰ τὴν ἐγκατάστασιν τῆς Γ.Μ. 150 KV Σπάρτης-Μολάων, καθορισθεῖσαν διὰ τῆς ὑπ' ἀριθμ. 138/1977 ἀποφάσεως τοῦ Μονομελοῦς Πρωτοδικείου Σπάρτης καὶ ἀποδοτέαν εἰς τοὺς ἀναγνωρισθησομένους δικαιούχους.

Σχετικὸν κτηματολογικὸν διάγραμμα: 52133/75 (φύλλα 1-6).

Ἐν Ἀθήναις τῇ 25 Ἰανουαρίου 1978

Ὁ Προϊστάμενος τοῦ Τμήματος
Δ. ΒΑΣΙΛΟΠΟΥΛΟΥ

Ὁ Ταμίας
Γ. ΑΛΑΜΑΝΟΣ

Ὁ Διευθυντὴς
ΧΡ. ΜΑΣΤΕΛΛΟΣ

ΠΟΛΕΟΔΟΜΙΑ

ΑΠΟΦΑΣΕΙΣ

Ἀριθ. Γ 295/35 (7)

Περὶ ἐγκρίσεως χώρου εἰς τὴν ἐκτὸς τοῦ ἐγκεκριμένου ρυμοτομικοῦ σχεδίου περιοχὴν Ἀχαρνῶν δι' ἀνέγερσιν Σχολείου.

Ο ΥΠΟΥΡΓΟΣ ΔΗΜΟΣΙΩΝ ΕΡΓΩΝ

Ἔχοντες ὑπ' ὄψει τὰς διατάξεις τοῦ ἀπὸ 17.7.1923 Ν.Δ/τος «περὶ σχεδίων πόλεων κ.λ.π.», ὡς μεταγενεστέρως ἐτροποποιήθησαν καὶ συνεπληρώθησαν καὶ εἰδικώτερον τοῦ ἄρθρου 29 αὐτοῦ, τῆς παρ. 2 τοῦ ἄρθρου 4 τοῦ Νόμου 62/1977 (ΦΕΚ 171/Α) καὶ ἰδόντες τὸ ὑπ' ἀριθμ. Φ.53398/1824/13.2.1976 ἔγγραφον τοῦ Ὀργανισμοῦ Σχολικῶν κτιρίων, ὡς καὶ τὰς ὑπ' ἀριθμ. 138/1977 καὶ 1084/1977 γνωμοδοτήσεις τοῦ Συμβουλίου Δημοσίων Ἔργων (Τμῆμα Μελετῶν) ἀποφασίζομεν:


Ἄρθρον μόνον.

Ἐγκρίνομεν χῶρον ὑπὸ στοιχεῖα Α-Β-Γ-Δ καὶ Α εἰς τὴν ἐκτὸς τοῦ ἐγκεκριμένου ρυμοτομικοῦ σχεδίου περιοχὴν Ἀχαρνῶν (Ἀττικῆς) δι' ἀνέγερσιν Σχολείου, ὡς ἐμφαίνεται εἰς τὸ ὑπὸ τοῦ Γενικοῦ Διευθυντοῦ Οἰκισμοῦ τεθεωρημένον διὰ τῆς ὑπ' ἀριθμ. Γ 295/1978 πράξεως αὐτοῦ σχετικὸν πρωτότυπον διάγραμμα ὑπὸ κλίμακα 1 : 2000, οὗτινος συνοπτικὸν ἀντίτυπον δημοσιεύεται μετὰ τῆς παρούσης.

Ἡ ἰσχὺς τῆς παρούσης ἄρχεται ἀπὸ τῆς δημοσιεύσεως αὐτῆς διὰ τῆς Ἐφημερίδος τῆς Κυβερνήσεως.

Ἐν Ἀθήναις τῇ 5 Ἰανουαρίου 1978

Ο ΥΠΟΥΡΓΟΣ
ΝΙΚΟΛΑΟΣ ΖΑΡΝΤΙΝΙΔΗΣ

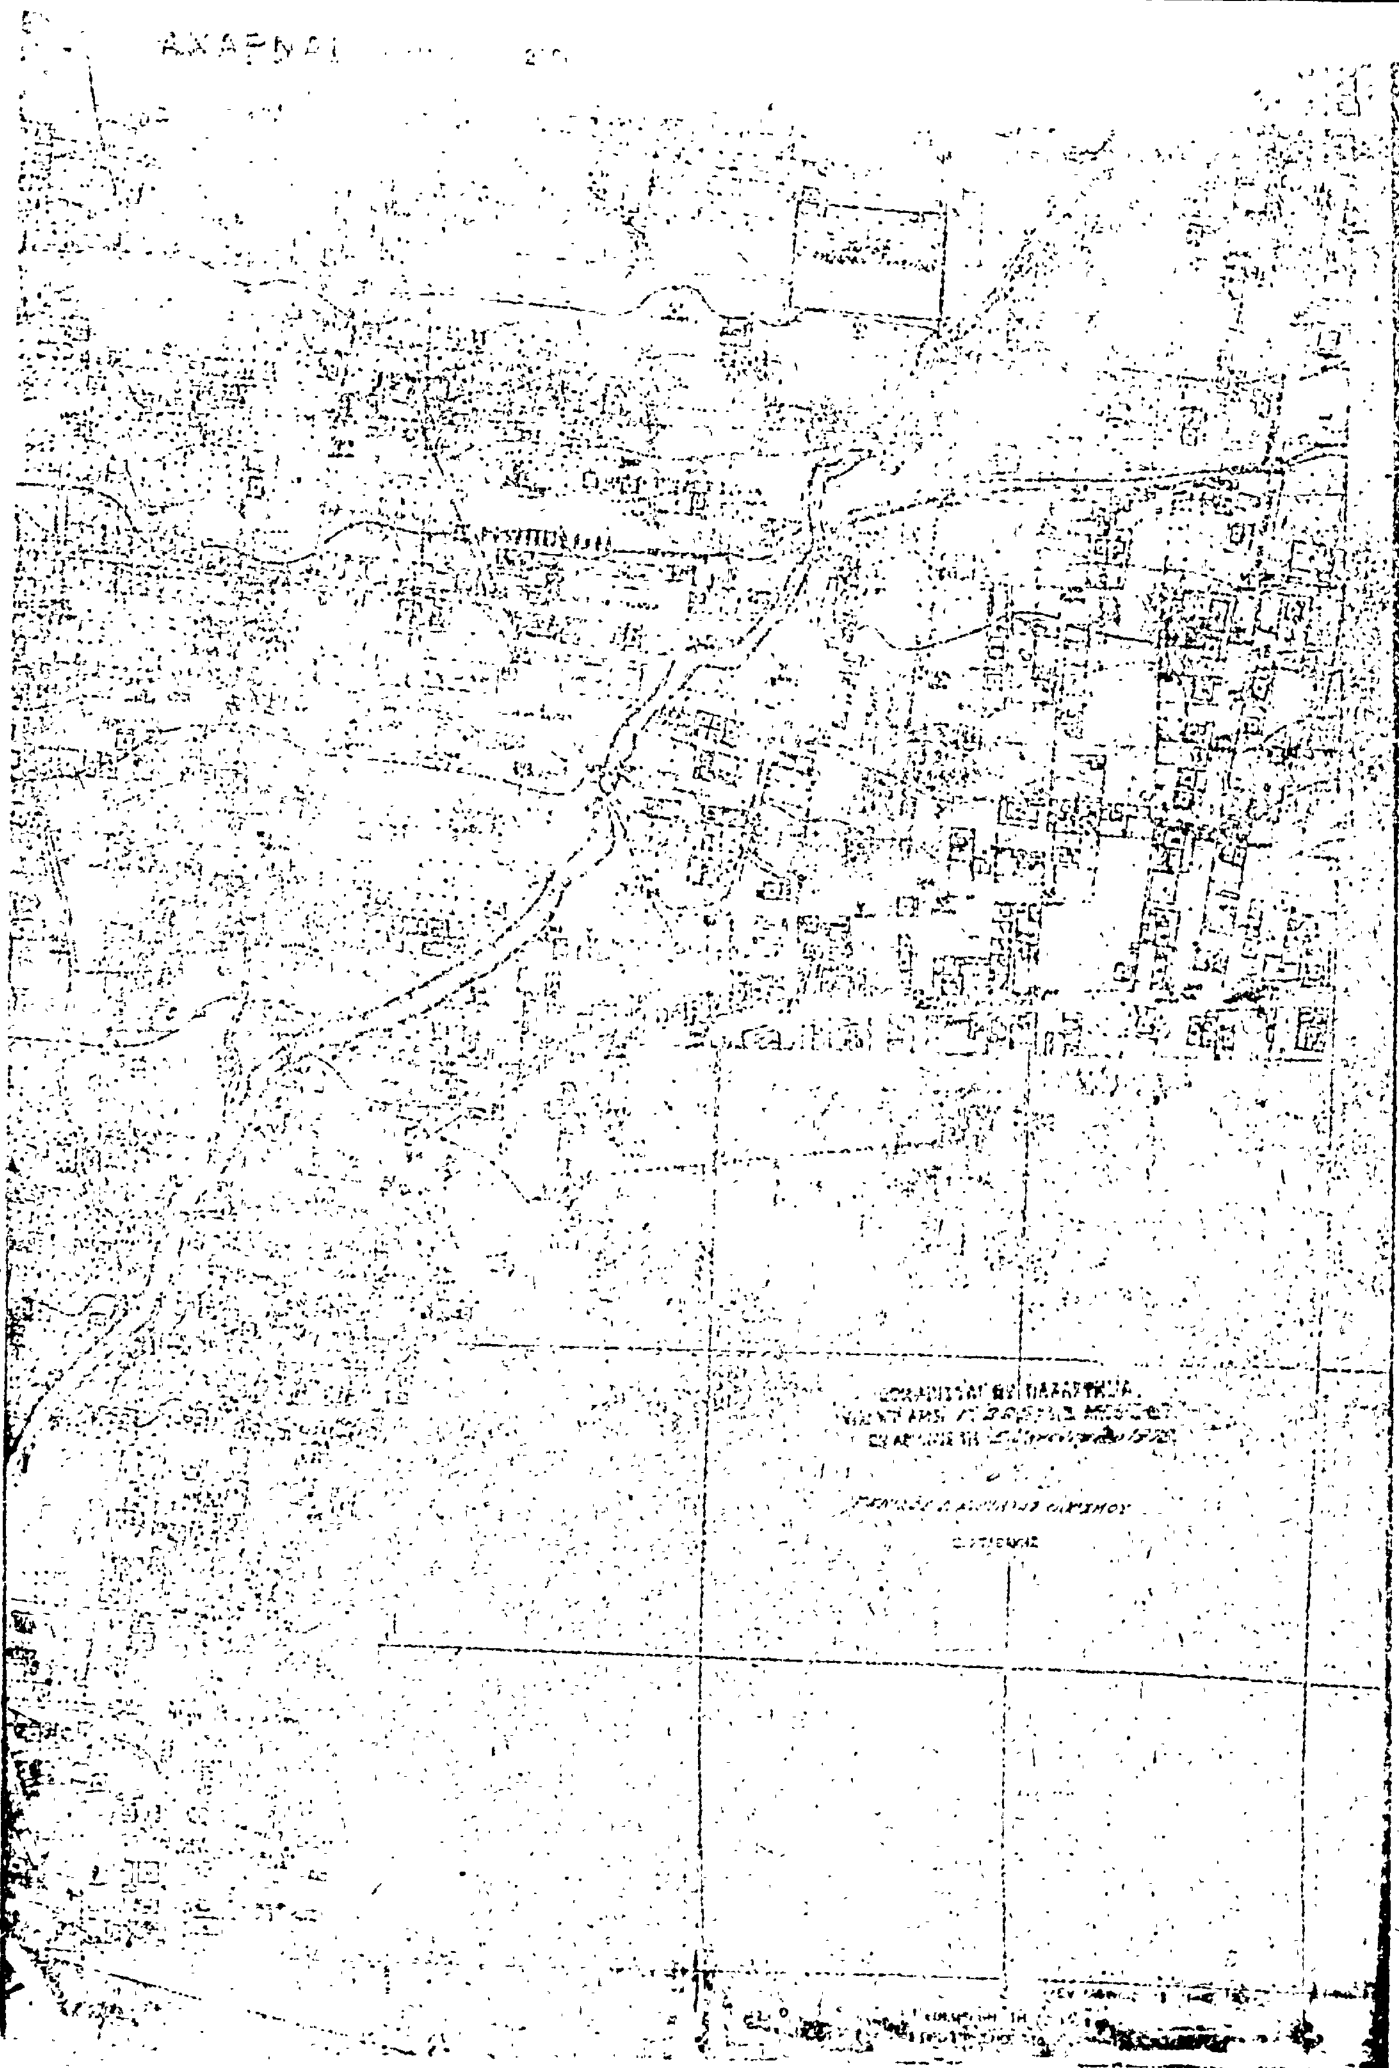
ΑΧΑΡΝΑΙ

Ἀριθ. Γ 35707/6656 (8)

Περὶ ἀναστολῆς τῶν οἰκοδομικῶν ἐργασιῶν εἰς τὴν ἐκτὸς τοῦ ἐγκεκριμένου ρυμοτομικοῦ σχεδίου περιοχὴν τοῦ Δήμου Εὐόσμου (Θεσσαλονίκης).

Ο ΥΠΟΥΡΓΟΣ ΔΗΜΟΣΙΩΝ ΕΡΓΩΝ

Ἔχοντες ὑπ' ὄψει τὰς διατάξεις τοῦ ἀπὸ 17 Ἰουλίου 1923 Ν.Δ/τος «περὶ σχεδίων πόλεων κ.λ.π.» ὡς μεταγενεστέρως ἐτροποποιήθησαν καὶ συνεπληρώθησαν καὶ εἰδικώτερον τῆς παραγράφου 2 τοῦ ἄρθρου 8 αὐτοῦ, ὡς ἡ παράγραφος αὕτη προσετέθη διὰ τοῦ ἄρθρου 1 τοῦ 551/1977 (ΦΕΚ 68Α) καὶ τοῦ ἀπὸ 6.4.1971 Β.Δ/τος «περὶ συμπληρώσεως τῆς παραγράφου 7 τοῦ ἄρθρου 19 τοῦ ἀπὸ 3.4.1929 Ν.Δ.«περὶ Γενικοῦ Οἰκοδομικοῦ Κανονισμοῦ τοῦ Κράτους» (ΦΕΚ 81/Δ) ὡς τοῦτο διητηρήθη ἐν ἰσχύι διὰ τοῦ ἄρθρου 128 τοῦ Ν.Δ/τος 8/1973 «περὶ ΓΟΚ» ἀποφασίζουμεν:

1. Ἀπαγορεύονται ἐπὶ τρεῖς (3) εἰσέτι μῆνας αἱ δυνάμει τῶν ἀπὸ 5.9.1975 καὶ 24.9.1976 Π.Δ/των «περὶ ἀναστολῆς τῶν οἰκοδομικῶν ἐργασιῶν εἰς τὴν ἐκτὸς τοῦ ἐγκεκριμένου ρυμοτομικοῦ σχεδίου περιοχὴν τοῦ Δήμου Εὐόσμου (Θεσσαλονίκης)» (ΦΕΚ 206/Δ καὶ 348/Δ ἀντιστοίχως), ἀπαγορευθεῖσαι οἰκοδομικαὶ ἐργασίαι καὶ ἡ χορήγησις οἰκοδομικῶν ἀδειῶν εἰς τὴν ἐκτὸς τοῦ ἐγκεκριμένου ρυμοτομικοῦ σχεδίου περιοχὴν τοῦ Δήμου Εὐόσμου (Θεσ/νίκης), τὴν περικλειομένην ὑπὸ τῆς ἐσωτερικῆς περιφερειακῆς ἀρτηρίας Θεσσαλονίκης, τοῦ χειμάρρου Κορδελιοῦ, τῆς ὁδοῦ Περικλέους, τῆς ὁδοῦ Ἰωάννου Μεταξᾶ, τῆς ὁδοῦ Ἀκρίτα καὶ τῆς προεκτάσεως αὐτῆς κατὰ μῆκος τῶν ὁρίων τῶν Δήμων Εὐόσμου καὶ Σταυρουπόλεως, μέχρι συναντήσεως της μετὰ τῆς ἐσωτερικῆς περιφερειακῆς ἀρτηρίας Θεσσαλονίκης, ὡς ταῦτα πάντα ἐμφαίνονται διὰ κυανῆς γραμμῆς καὶ ὑπὸ στοιχεῖα Α-Β-Γ-Δ-Ε-Ζ καὶ Α εἰς τὸ ὑπὸ τοῦ Γενικοῦ Διευθυντοῦ Οἰκισμοῦ, τεθεωρημένον διὰ τῆς ὑπ' ἀρ. Γ 35707/1977, πράξεως αὐτοῦ σχετικὸν πρωτότυπον διάγραμμα ὑπὸ κλίμακα 1.5000 τοῦ ὁποίου συνοπτικὸν ἀντίτυπον δημοσιεύεται μετὰ τῆς παρούσης.


2. Ἐξαιροῦνται τῆς ὡς ἄνω ἀναστολῆς σχολικὰ κτίρια ἀνεγερθησόμενα ἐντὸς χώρων καθορισθέντων ἢ καθορισθησομένων κατὰ τὴν οἰκείαν διαδικασίαν, ὡς χώρων δι' ἀνέγερσιν σχολικῶν κτιρίων.

Ἡ ἰσχὺς τῆς παρούσης ἄρχεται ἀπὸ τῆς δημοσιεύσεως αὐτῆς διὰ τῆς Ἐφημερίδος τῆς Κυβερνήσεως.

Ἀθῆναι 19 Δεκεμβρίου 1977

Ο ΥΠΟΥΡΓΟΣ

ΝΙΚΟΛΑΟΣ ΖΑΡΝΤΙΝΙΔΗΣ

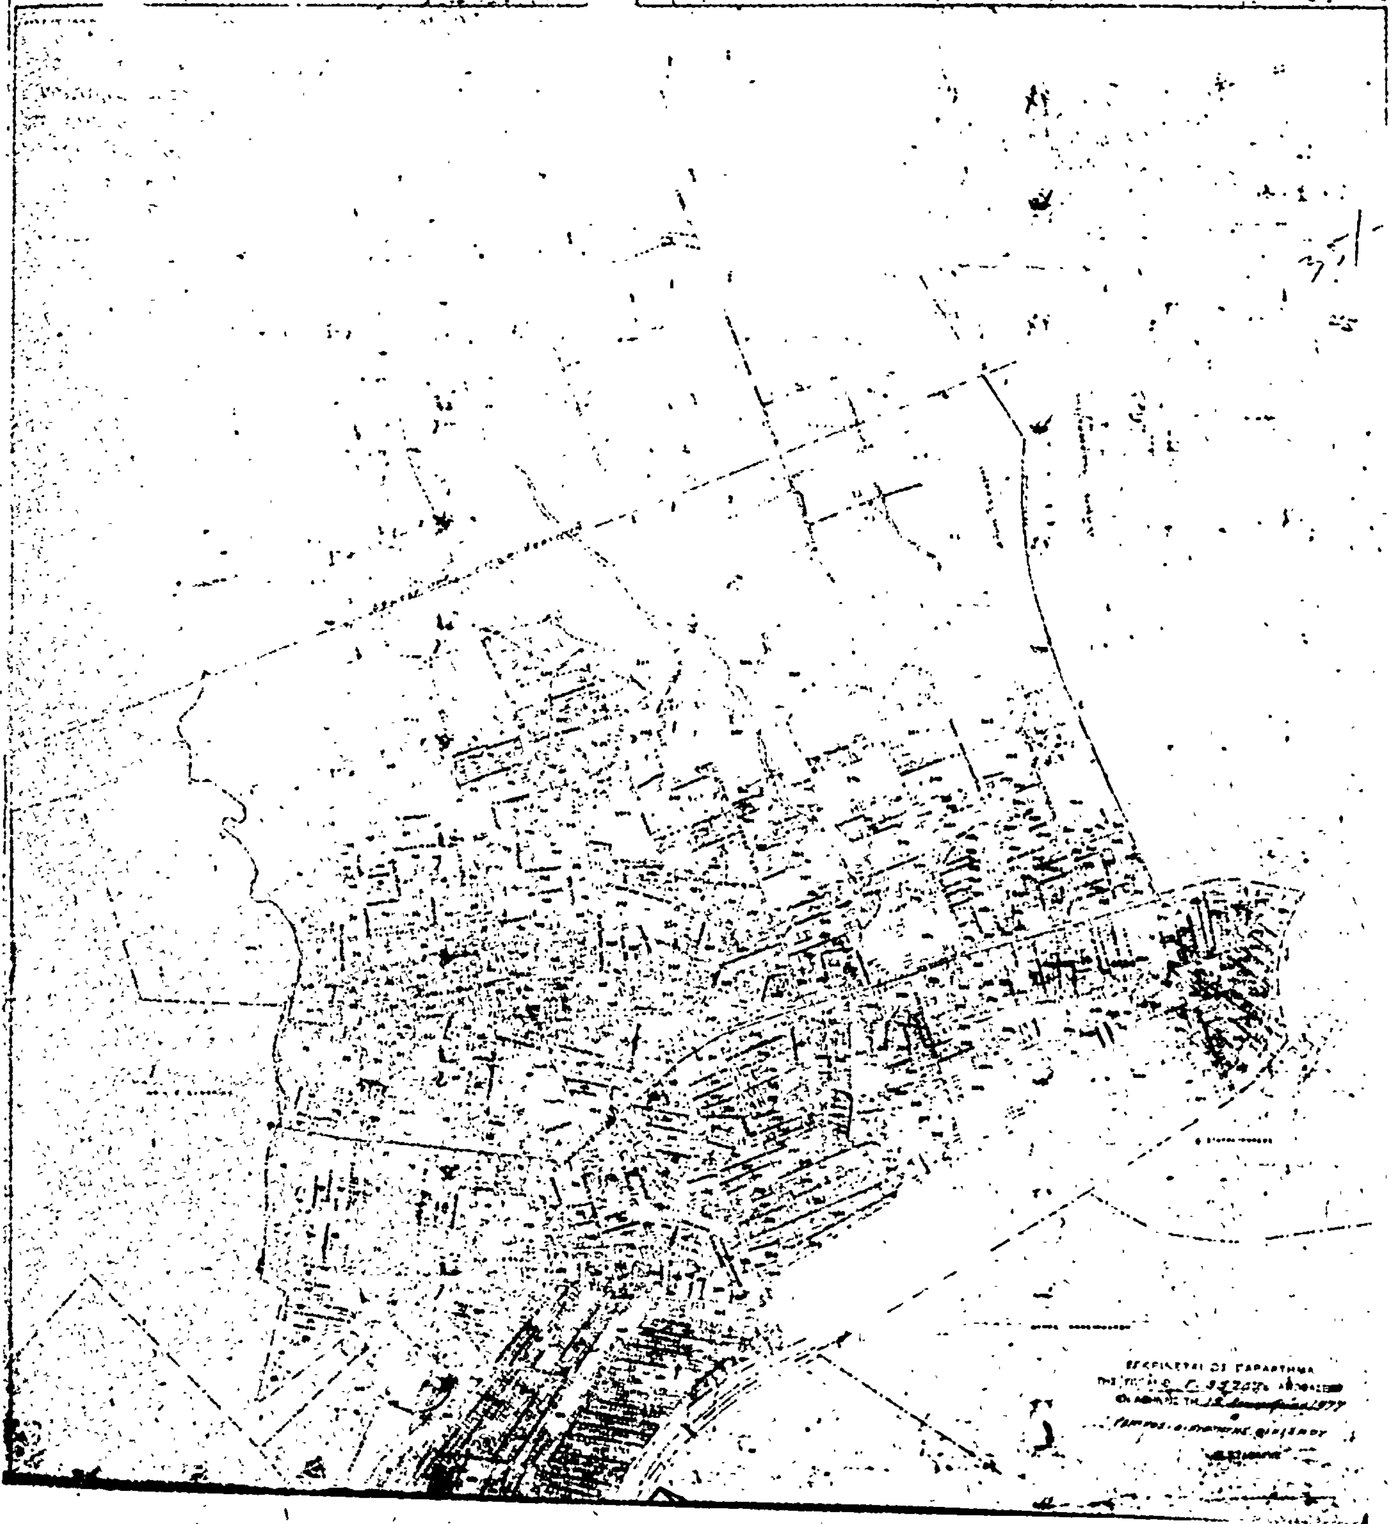

Ἀριθ. 79667 π.ἔ. (9)

Περὶ ἰδιωτικῆς παρόδου ἐν Σκιάθῳ, προϋφισταμένης τοῦ ἔτους 1923 Ν. Μαγνησίας.

Ο ΝΟΜΑΡΧΗΣ ΜΑΓΝΗΣΙΑΣ

Ἔχοντες ὑπ' ὄψει :

1. Τὶς διατάξεις τοῦ ἄρθρου 20 τοῦ ἀπὸ 17.7.23 Ν.Δ/τος «περὶ σχεδίων πόλεων κ.λ.π.

2. Τὶς διατάξεις τοῦ Ν. 3200/55 «περὶ διοικητικῆς ἀποκεντρώσεως» ὡς συνεπληρώθησαν διὰ τοῦ ὑπ' ἀριθμ. 532/70 Ν.Δ/τος «περὶ συμπληρώσεως τῶν διατάξεων περὶ διοικητικῆς ἀποκεντρώσεως».

3. Τὶς διατάξεις τοῦ εἰς ἐκτέλεσιν τοῦ ὑπ' ἀρ. 532/70 Ν.Δ Διατάγματος ἐκδοθέντος ὑπ' ἀριθ. 712/70 Β.Δ/τος «περὶ καθορισμοῦ τῶν διατηρουμένων ὑπὲρ τοῦ Ὑπουργοῦ Δημ. Ἔργων ἁρμοδιοτήτων» ὡς συνεπληρώθησαν καὶ ἐτροποποιήθησαν διὰ τῶν ὑπ' ἀρ. 677/71 καὶ 198/72 Β.ΓΔ/των

Ἰδόντες δὲ :

1. Τὴν ἀπὸ 12.10.1977 αἴτησιν τῶν Δημ. Λάζου, Γεωρ. Λάζου, Παλαιολόγου Τάσσου Ἰωάν. Τάσσου αἰτουμένων τὴν ἔκδοσιν ἀποφάσεως διὰ τὴν σχηματισθεῖσαν πρὸ τοῦ ἔτους 1923 πάροδον κειμένην ἐντὸς τοῦ οἰκοδομικοῦ τετραγώνου ἀρ. 26 τοῦ περικλειομένου ὑπὸ τῶν ὁδῶν Εὐαγγελιστρίας καὶ ἀνωνύμων τοῦ ἐγκεκριμένου σχεδίου πόλεως Σκιάθου εἰς τὰ ὁποῖα ἀναφέρεται ὡς ὅριον ἡ ὑπ' ὄψιν πάροδος.

2. Τὴν ὑπ' ἀριθ. 1631/14.7.1977 βεβαίωσιν τοῦ Δήμου Σκιάθου βεβαιοῦντος ὅτι ἡ πάροδος προϋφίστατο τοῦ ἔτους 1923.

3. Τὸ ἀπὸ Ὀκτωβρίου 1977 τοπογραφικὸν διάγραμμα τοῦ Πολ/Μηχ/κοῦ Δημ. Μιτζέλου θεωρηθὲν ὑπὸ τοῦ Δ/ντοῦ Τ.Υ.Ν. Μαγνησίας.

4. Τὰς ὑπ' ἀριθ. 2300/4.1.1974 καὶ 4564/11.7.1977 ἐνόρκους βεβαιώσεις ἐνώπιον τοῦ Συμβ/φου Σκιάθου Χρίστου Κ. Γιασαγιᾶ.

6. Τὴν ὑπ' ἀρ. 27/15.12.1977 πρᾶξιν τοῦ Περιφ/κοῦ Συμβουλίου Δημ. Ἔργων Τμήματος Ν. Μαγνησίας, ἀποφαινόμεθα :

Ὅτι ἡ σχηματισθεῖσα ἰδιωτικὴ πρωτοβουλία ἐντὸς τοῦ ἐγκεκριμένου σχεδίου πόλεως Σκιάθου πάροδος ἀνώνυμος κειμένη ἐντὸς τοῦ ὑπ' ἀρ. οἰκοδομ. τετραγώνου τοῦ περικλειομένου ὑπὸ τῶν ὁδῶν Εὐαγγελιστρίας καὶ ἀνωνύμων ὡς εἰδικώτερον ἀπεικονίζεται αὕτη εἰς τὸ θεωρηθὲν ὑπὸ τοῦ Δ/ντοῦ Τεχν. Ὑπηρ. Νομοῦ Μαγνησίας τοπογραφικὸν διάγραμμα, προϋφίστατο τοῦ Ν.Δ/τος 17.7.23 «περὶ σχεδίων πόλεων κ.λ.π» μετὰ τὴν ἰσχὺν δὲ τούτου οὐδεμία αὔξησις τοῦ ἀρχικῶς σχηματισθέντος κοινοχρήστου χώρου ἔλαβεν χώραν.

Ἡ παροῦσα δημοσιευθήτω διὰ τῆς Ἐφημερίδος τῆς Κυβερνήσεως.

Βόλος, 20 Ἰανουαρίου 1978

Ὁ Νομάρχης
ΒΑΣ. ΑΝΑΣΤΑΣΙΑΔΗΣ

ΑΠΟ ΤΟ ΕΘΝΙΚΟ ΤΥΠΟΓΡΑΦΕΙΟ